




3. ustawienie donic drewnianych lub betonowych
4. zasypianie donic ziemią i wsadzenie roślin pnących zimozielonych

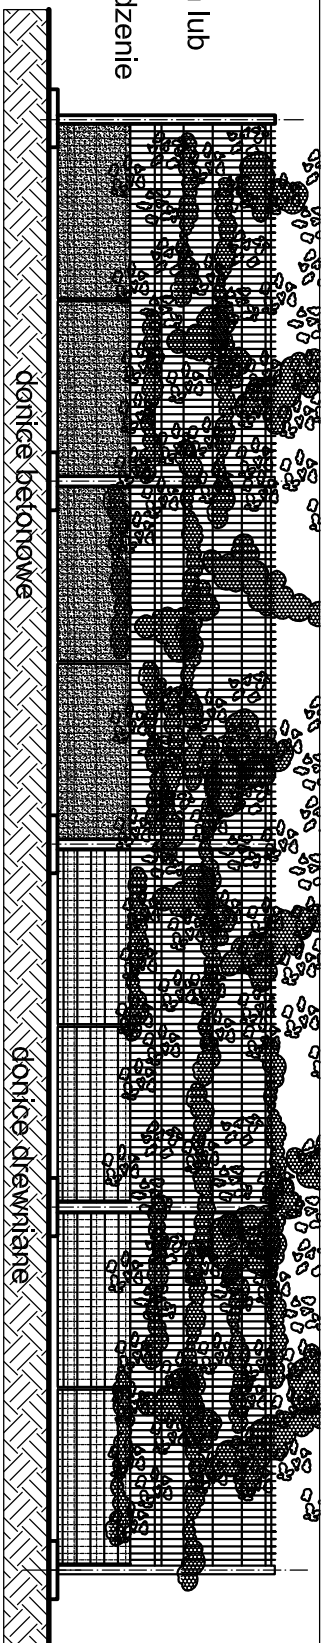

2. montaż paneli siatkowych

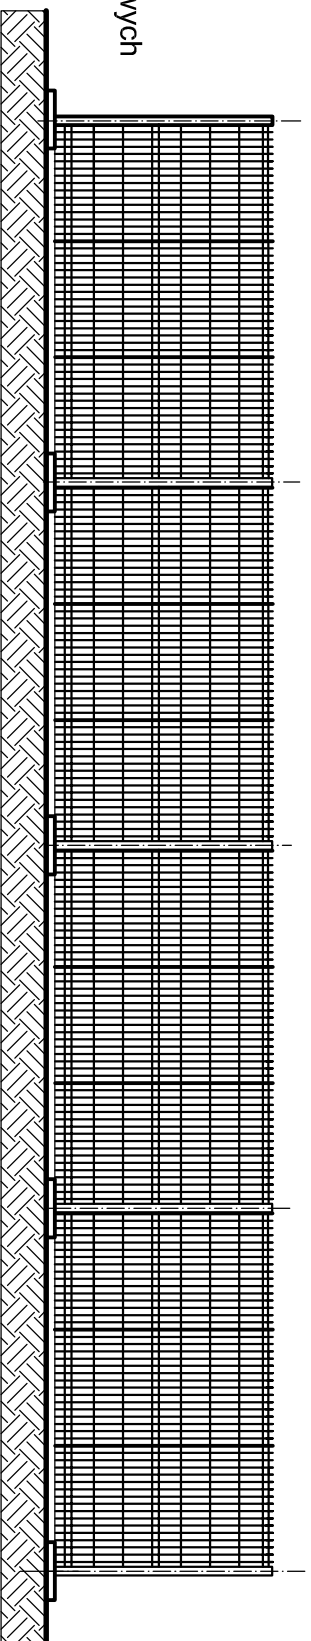

1. ustawienie płyt i zakotwienie w nich słupów

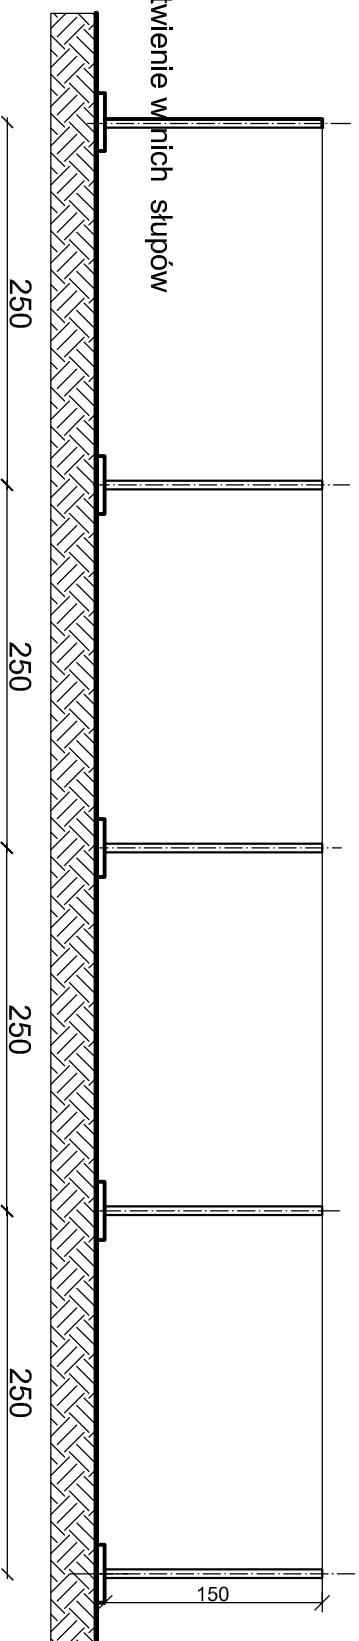

rozwiniecie lekkiego ogrodzenia szmietnika wariant 1

rys. nr 4